

Номер на плане	Наименование	Примечание
1	АБК	
2	Котельная	
3	ДЭС	
4.1-2	Накопительные емкости дождейх сточных вод	
5	Накопительная емкость бытовых сточных вод	
6.1-2	Резервуары противопожарного запаса воды	
7	Площадка для мусоросборных контейнеров	
8	Тренировочное поле 105,0x68,0 м с безавыми дорожками	
9	Площадка для размещения биотуалетов	
10	Трибуна на 500 мест	
11.1-4	Мачта освещения футбольного поля, высота 20,0 м	
12.1-2	Зона скамеек	
13.1-3	Гостевые абтоматки на 25 м/мест	
14.1-4	Накопительные емкости дождейх и дренажных сточных вод	
15	Насосная станция пожаротушения	
16	Место высадки команд из автобусов	
17	Зона установки мобильного КПП	см. раздел ТХ



Экспликация временных зданий и сооружений

Номер на плане	Наименование	Кол.	Техническая характеристика
1а	Проробская	1	3000x9000x2800 мм
2а	Гардеробная	1	3000x9000x2800 мм
3а	Помещение для обогрева	1	3000x3000x2800 мм
4а	Душевая	1	3000x3000x2800 мм
5а	Мобильный туалет с рукоомойником, отоплением	1	3000x3000x2800 мм
6а	Столовая	1	3000x3000x2800 мм
7а	Емкость септик бытовых сточных вод	1	V=10 м3

- Условные обозначения
- Граница земельного участка
 - Временное ограждение на период строительства
 - Временное ограждение на период строительства, с устройством пешеходной галереи
 - Проектор типа ГМ10м
 - Временные здания
 - Временные емкости
 - Временные сети электроснабжения
 - Временные сети водоснабжения
 - Временные сети канализации
 - Противопожарный щит
 - Направление движения транспортных средств
 - Опасная зона работы крана
 - Рабочий вылет стрелы крана
 - Площадка для складирования строительных материалов и конструкций
 - Открытый контейнер для хранения производственных отходов
 - Закрытый контейнер для хранения производственных отходов
 - Емкость для хранения производственных отходов
 - Огнетушитель
 - Щит пожарный и ящик с песком
 - Автомобильный кран
 - Сигнал опасной зоны работы крана
 - Сигнал ограничения работы крана
 - Площадка для очистки колес автомобилей от строительной грязи
 - Демонтируемые сооружения
 - Водопровод хозяйственно-питьевой и противопожарный
 - Канализация бытовая самотечная
 - Канализация дождевая самотечная
 - Дренажный трубопровод футбольного поля
 - Сети газоснабжения
 - Сети электроснабжения 0.4кВ
 - Сети связи
 - Кабель ВОЛС по проектируемой кабельной канализации

Строительный генеральный план (1:500)

Краснодарский край
Динский район
ст. Старомышастовская

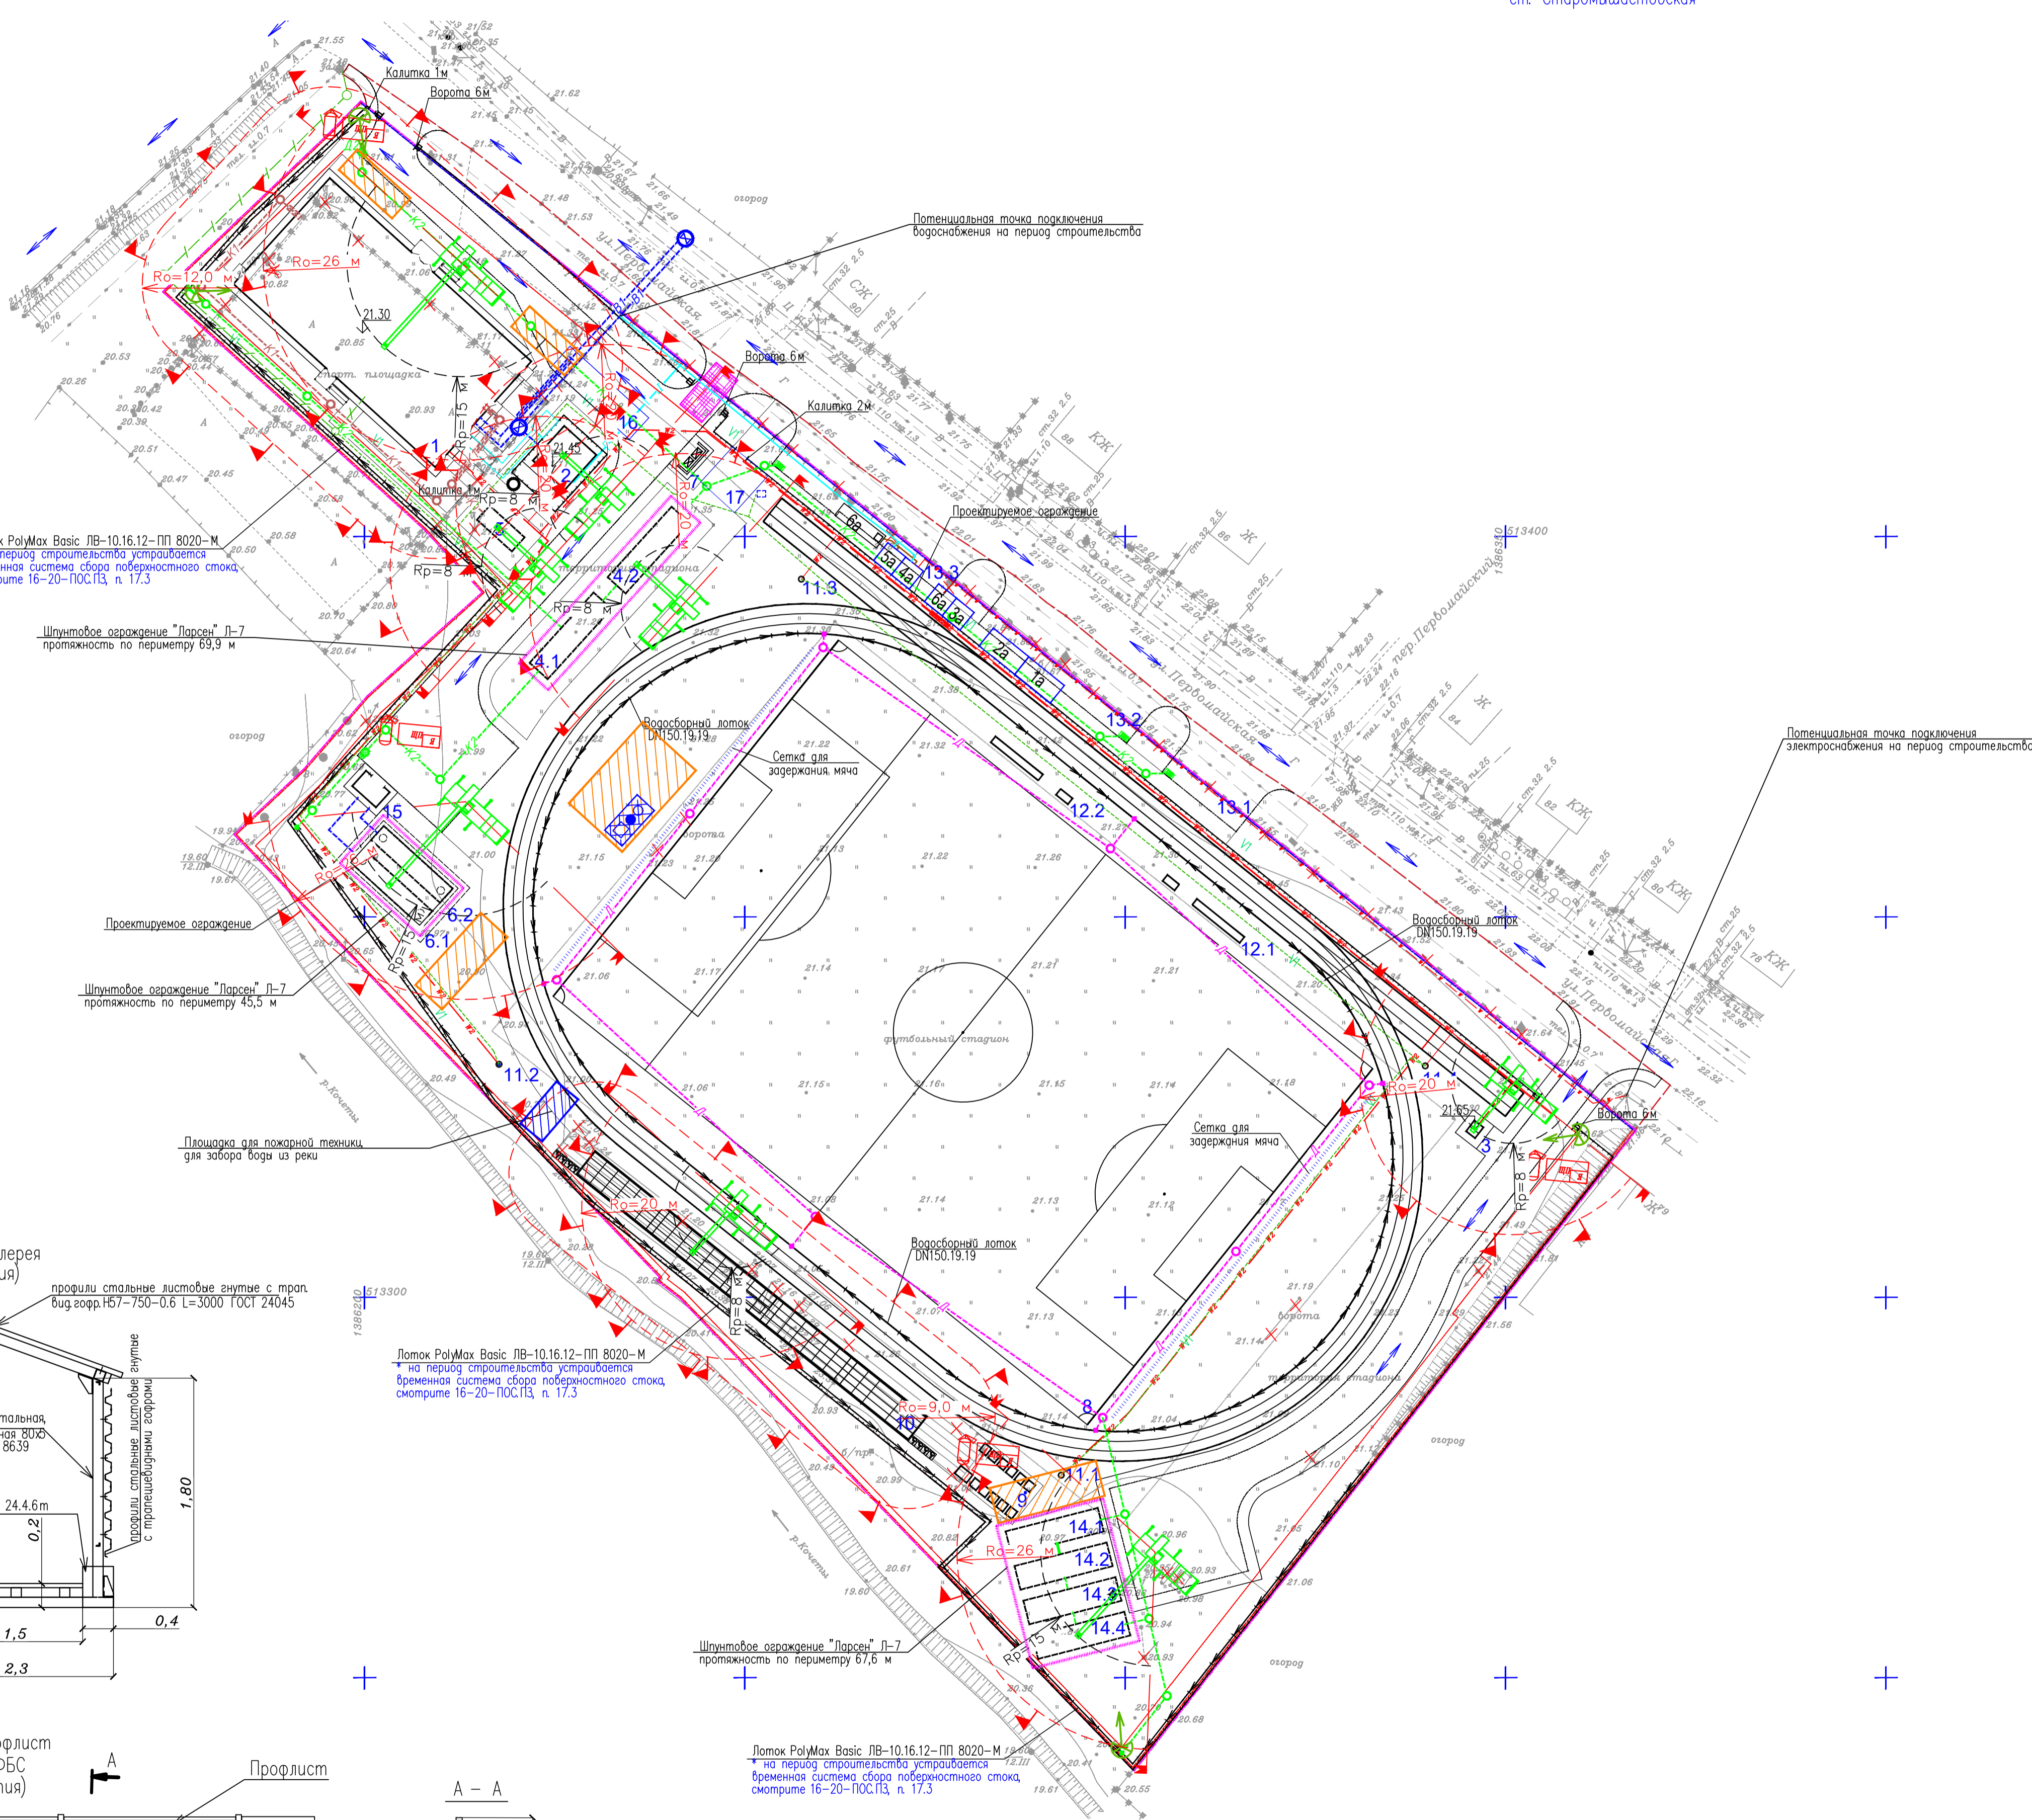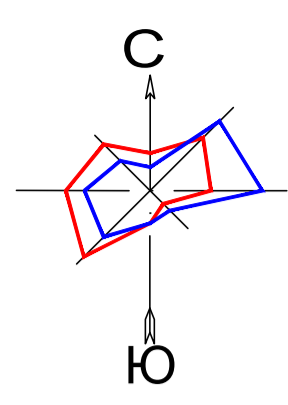

Составлено
Изд. № плана
Лист
Лист
Лист

16-20-ПОС				
"Стадион по адресу: станция Старомышастовская, ул. Советская 66б"				
Изм.	Колуч.	Лист	Взнос	Подпись
Разр.	Деманов			12.2020
Проект организации строительства				Стация
				Лист
				Листов
Строительный генеральный план				000 "РИЗКО"
И. контр.	Деманов			12.2020
ГИП	Туканов			12.2020