




Примечания
1 Все размеры даны в метрах.
2 Схема организации движения на период проведения строительных работ выполнена в соответствии с требованиями ГОСТ Р 58350-2019 "Технические средства организации дорожного движения. Правила применения дорожных знаков, разметки, светофоров, дорожных ограждений и направляющих устройств", ГОСТ Р 51256-2011 "Технические средства дорожного движения. Разметка дорожных знаков. Классификация. Технические требования", ГОСТ Р 52290-2004 "Технические средства организации дорожного движения. Знаки дорожные. Общие технические требования".
3 При производстве работ стационарные (постоянные) дорожные знаки, противоречащие временной схеме, а также стационарные знаки на белом фоне зачищаются непрозрачным материалом.
4. На барьерных блоках параллельного типа сигнальные фонари устанавливаются с шагом 5 м, при установке направляющих пластин шаг установки принимается равным шагу сигнальных фонарей.
5. Высота установки дорожных знаков 2-2,2 м.
6. Согласно п.5.2.1 ГОСТ 32948-2014 «Дороги автомобильные общего пользования. Опоры дорожных знаков. Технические требования», опоры временных знаков должны быть окрашены чередующимися горизонтальными полосами желтого и черного цвета шириной 0,2 м, начиная с желтого цвета от верха опор.
7. Типоразмер временных знаков: II, тип световозвращающие пленки: Б